
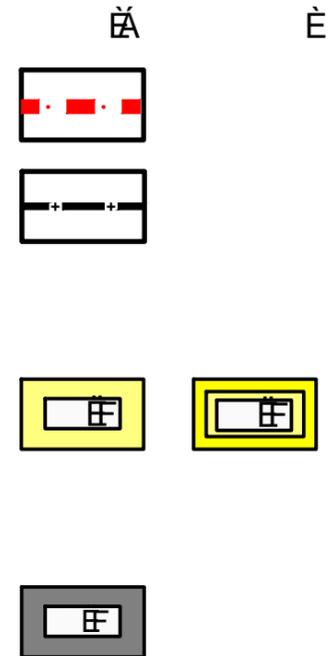


# Карта градостроительного зонирования д.Юрышки

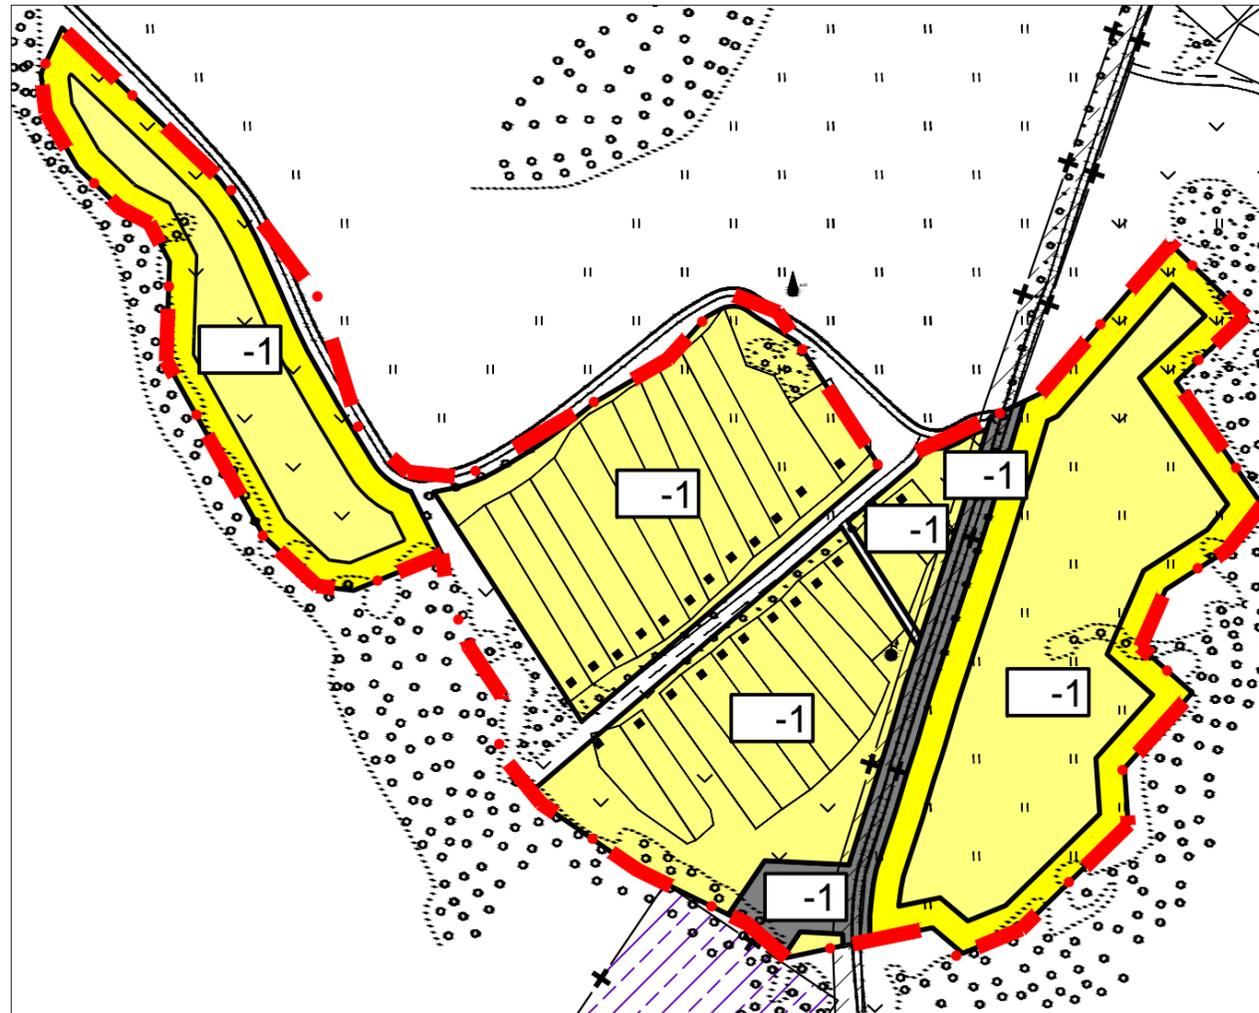

Á  
 Á Á  
 Á Ё Á  
 Á Á Á Á  
 Á Ё Á Á Á  
 Á Á Á Á

Для служебного пользования  
 Экз. № Инв. №

 © Данный чертеж не подлежит размножению или передаче другим организациям и лицам без письменного согласия института

				<b>450-13</b>			
				Муниципальное образование Сарыевское сельское поселение Вязниковского района Владимирской области			
Нач. маст.	Кровяков Ю.Н.			Правила землепользования и застройки	Стадия	Лист	Листов
ГАП	Кровяков Ю.Н.						
Архитектор	Кровяков Ю.Н.						
Вед. инженер	Линькова Л.В.			Карта градостроительного зонирования д.Юрышки М 1:5000	<b>ВЛАДИМИРГРАЖДАНПРОЕКТ</b>		

Á Á Á К  
 Á Á Á Ё  
 ÁÁ Á  
 ÁÁ Ё