



Карта градостроительного зонирования д.Селянкино



K Á Á Á Á Á È Á Á Á Á Á Á Á

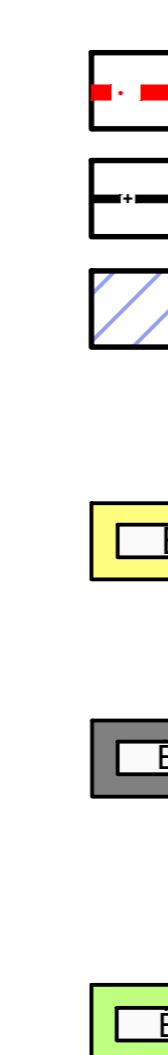

Для служебного пользования
Экз. № Инв. №

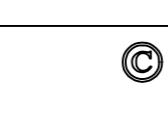

Данный чертеж не подлежит размножению или передаче другим организациям и лицам без письменного согласия института

450-13

**Муниципальное образование Сарыевское сельское поселение
Вязниковского района
Владимирской области**

Нач. маст.	Кровяков Ю.Н.			Стадия	Лист	Листов
------------	---------------	--	--	--------	------	--------

ГАП	Кровяков Ю.Н.			Правила землепользования и застройки		
Архитектор	Кровяков Ю.Н.					